

A1 - A1    A - A    B - B    C - C    D - D    D2 - D2    D1 - D1    E - E    F1 - F1



KRANTO LINIJOS ALTITUDĖ	184,9	184,8	184,2	184,0	184,1	184,1	184,1	184,1	183,7
ŽEMĖS PAVIRŠIAUS ALTITUDĖ (10 METRŲ ATST. NUO KRANTO LINIJOS)	185,2	185,2	184,7	184,4	184,6	185,5	185,5	184,8	184,4
ATSTUMAS	10,00	10,00	10,00	10,00	10,00	10,00	10,00	10,00	10,00
NUOLYDIS LAIPSNIAIS	2	2	3	2	3	8	8	4	4
AZ PLOTIS (m)	(5x2)10	(5x2)10	(5x2)10	(5x2)10	(5x2)10	(10x2) 20	(10x2) 20	(5x2)10	(5x2)10


**PASTABA:**

- Miestų ir miestelių teritorijose prie visų paviršinių vandens telkinių, apsaugos zonų plotis lygus pagal "Paviršinių vandens telkinių apsaugos zonų ir pakrančių apsaugos juostų nustatymo tvarkos aprašo" II skyriaus nuostatas tokiems paviršiniams vandens telkiniams nustatomų Apsaugos juostų pločiui. Gyvenamosiose teritorijose – aprašo 5.1–5.3 punktuose nurodyti atstumai didinami 2 kartus, išskyrus 6.2 punkte nustatytas išimtis.
- Charakteringi pjūviai (R - R, S - S, T - T, U - U, V - V) kairiajame krante įrodo tą faktą, kad apsaugos juosta ir zona yra už planuojamos teritorijos ribų.

KVAL. DOK. NR.	UAB "Romos ir Virgis" Uteno a. 6, Utena			PROJEKTO PAVADINIMAS/ ADRESAS
A685	PV	L. Šeduikytė	2022 07	A. Musteikio g., 54A, 56, 56A, 58, 60, 62 Utenos r. sav., Tauragnų mstl.
A685	PDV	L. Šeduikytė	2022 07	PROJEKTO PAVADINIMAS Detaliojo plano patvirtinto Utenos rajono savivaldybės Tarybos 2012 09 27d. sprendimu Nr. TS- 307 "Dėl detaliojo plano patvirtinimo (Tauragnų mstl.), keitimas
				DOKUMENTO PAVADINIMAS Upelio pakrantės apsaugos juostos ir zonos nustatymo brėžinys. Charakteringi pjūviai (DEŠINYSIS KRANTAS)
KALBOS TRUMP	STATYTOJAS/UŽSAKOVAS			Laida
LT	Ž. E.			0
	DOKUMENTO ŽYMUO			Lapas Lapų
	3808-00-TPD-SP.BR-01			01 04




KRANTO LINIJOS ALTITUDĖ
ŽEMĖS PAVIRŠIAUS ALTITUDĖ (10 METRŲ ATST. NUO KRANTO LINIJOS)
ATSTUMAS
NUOLYDIS LAIPSNIAIS
AZ PLOTIS (m)

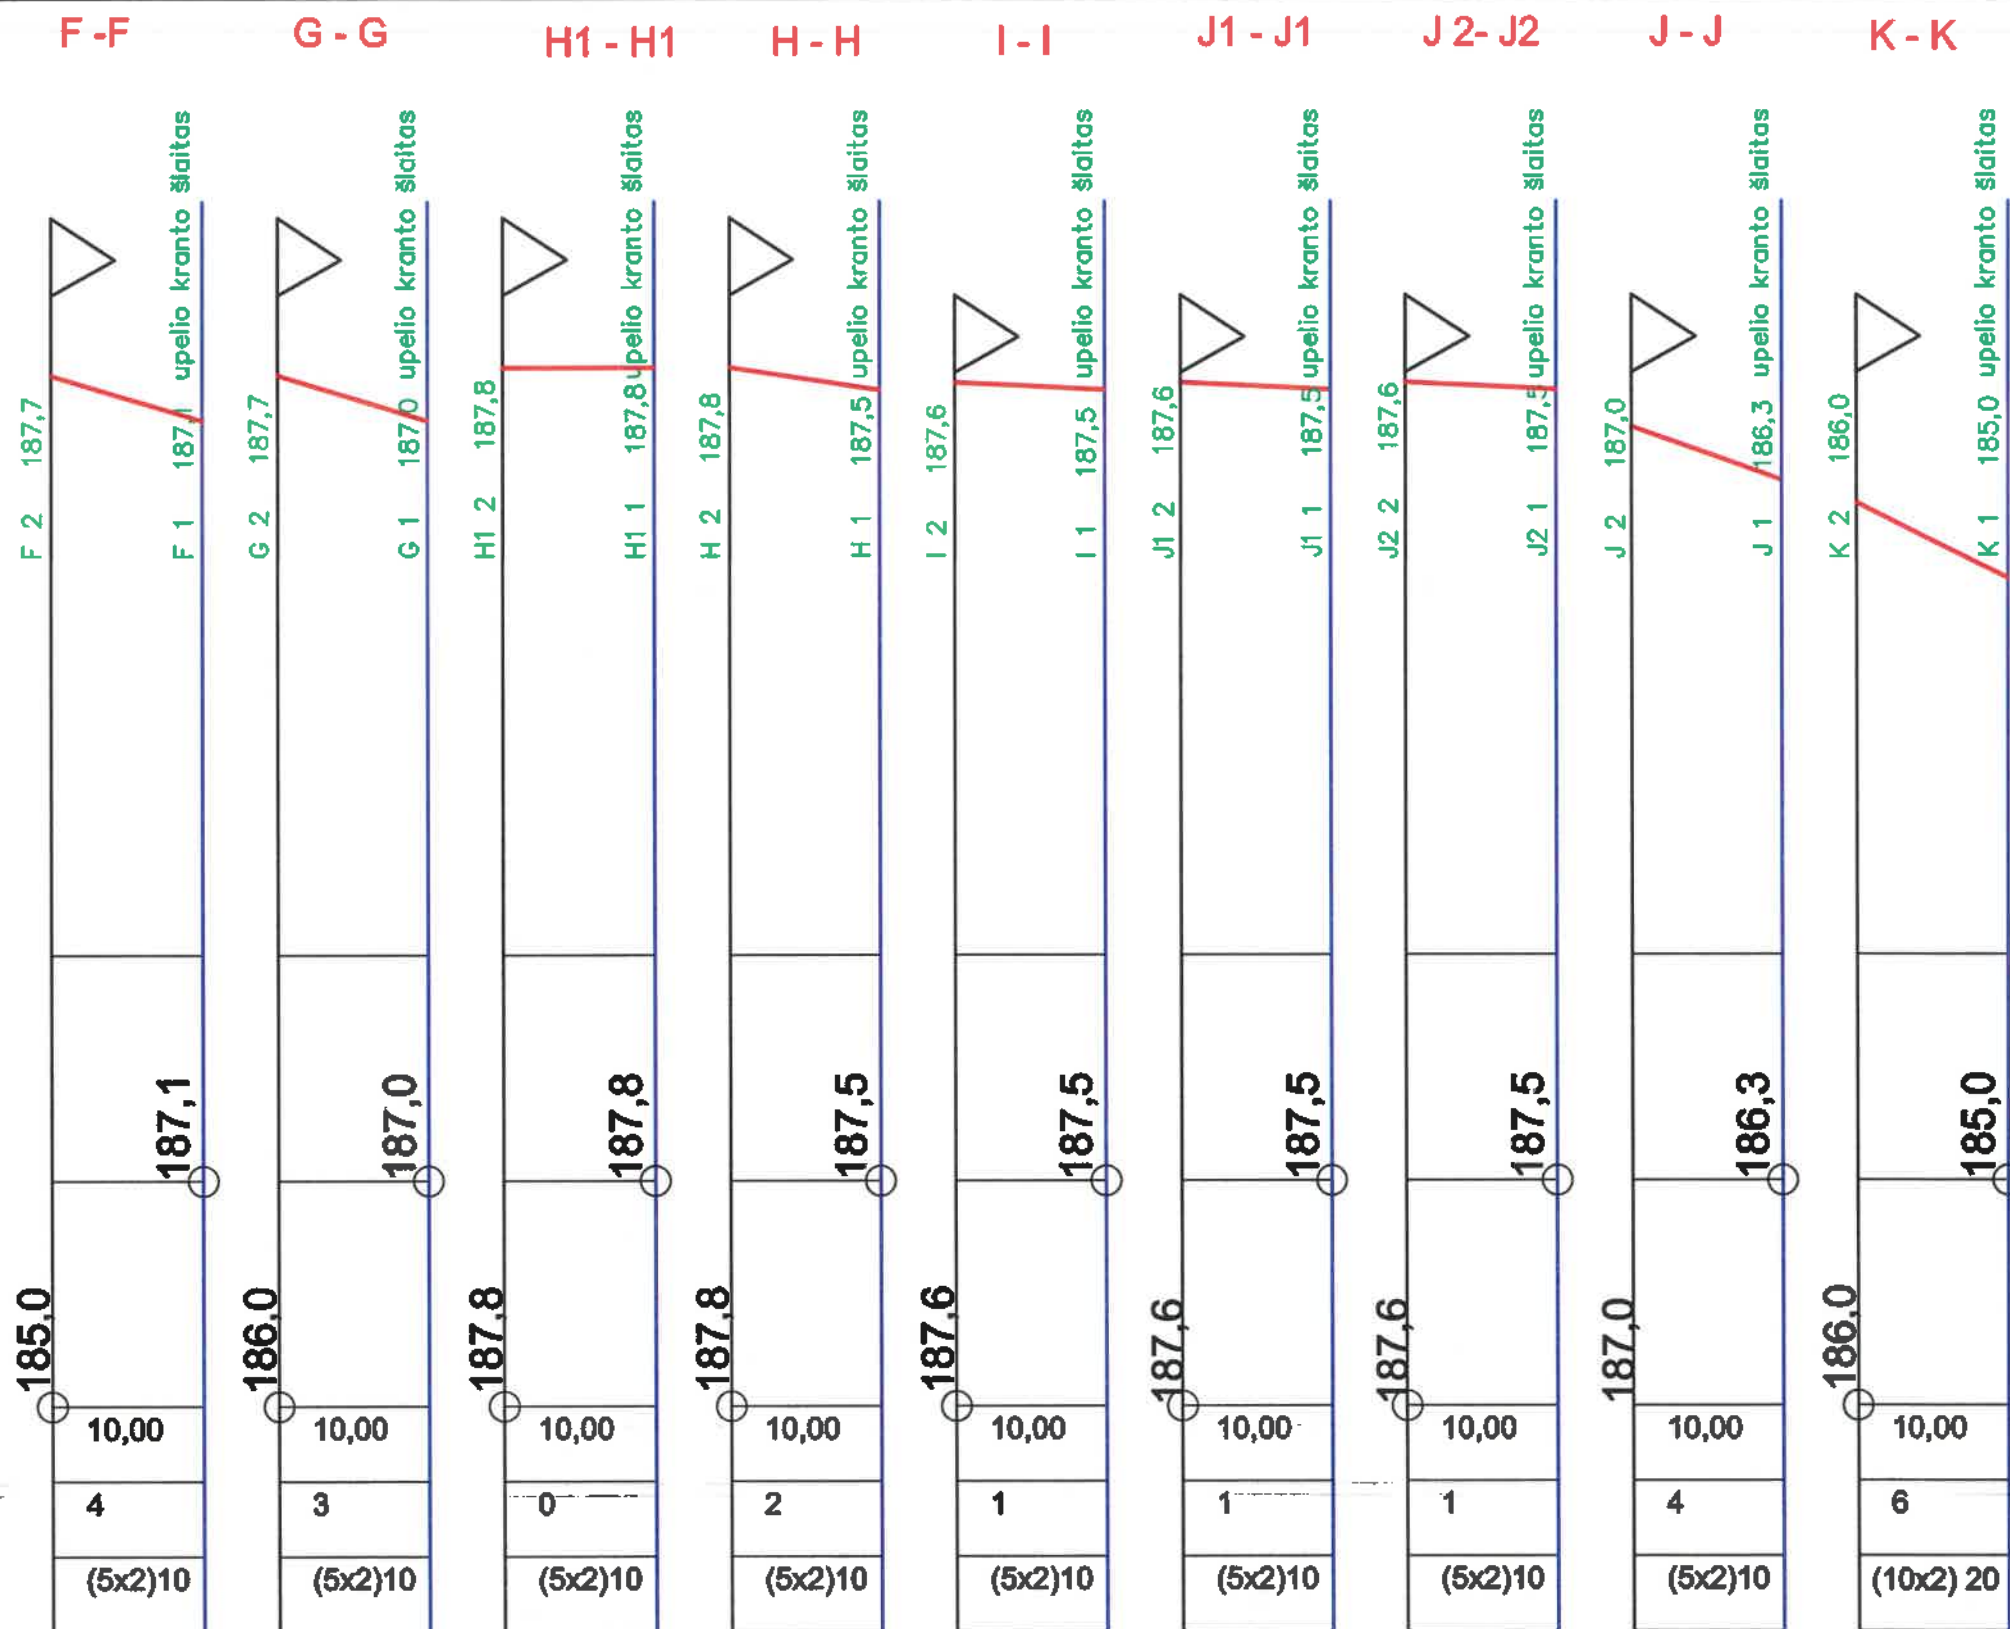

KVAL. DOK. NR.	UAB "Romos ir Virgis" Utenio a. 6, Utena			PROJEKTO PAVADINIMAS/ ADRESAS
A685	PV	L. Šedulkytė	2022 07	A. Musteikio g., 54A, 56, 56A, 58, 60, 62 Utenos r. sav., Tauragnų mstl.
A685	PDV	L. Šedulkytė	2022 07	PROJEKTO PAVADINIMAS Detaliojo plano patvirtinto Utenos rajono savivaldybės Tarybos 2012 09 27d. sprendimu Nr. TS- 307 "Dėl detaliojo plano patvirtinimo (Tauragnų mstl.), keltimas
				DOKUMENTO PAVADINIMAS Upelio pakrantės apsaugos juostos ir zonos nustatymo brėžinys. Charakteringi pjūviai (DEŠINYSIS KRANTAS)
KALBOS TRUMP	STATYTOJAS/UŽSAKOVAS			Laida
LT	Ž. E.			0
	DOKUMENTO ŽYMUO			Lapas Lapų
	3808-00-TPD-SP.BR-02			02 04




KRANTO LINIJOS ALTITUDĖ
ŽEMĖS PAVIRŠIAUS ALTITUDĖ (10 METRŲ ATST. NUO KRANTO LINIJOS)
ATSTUMAS
NUOLYDIS LAIPSNIAIS
AZ PLOTIS (m)

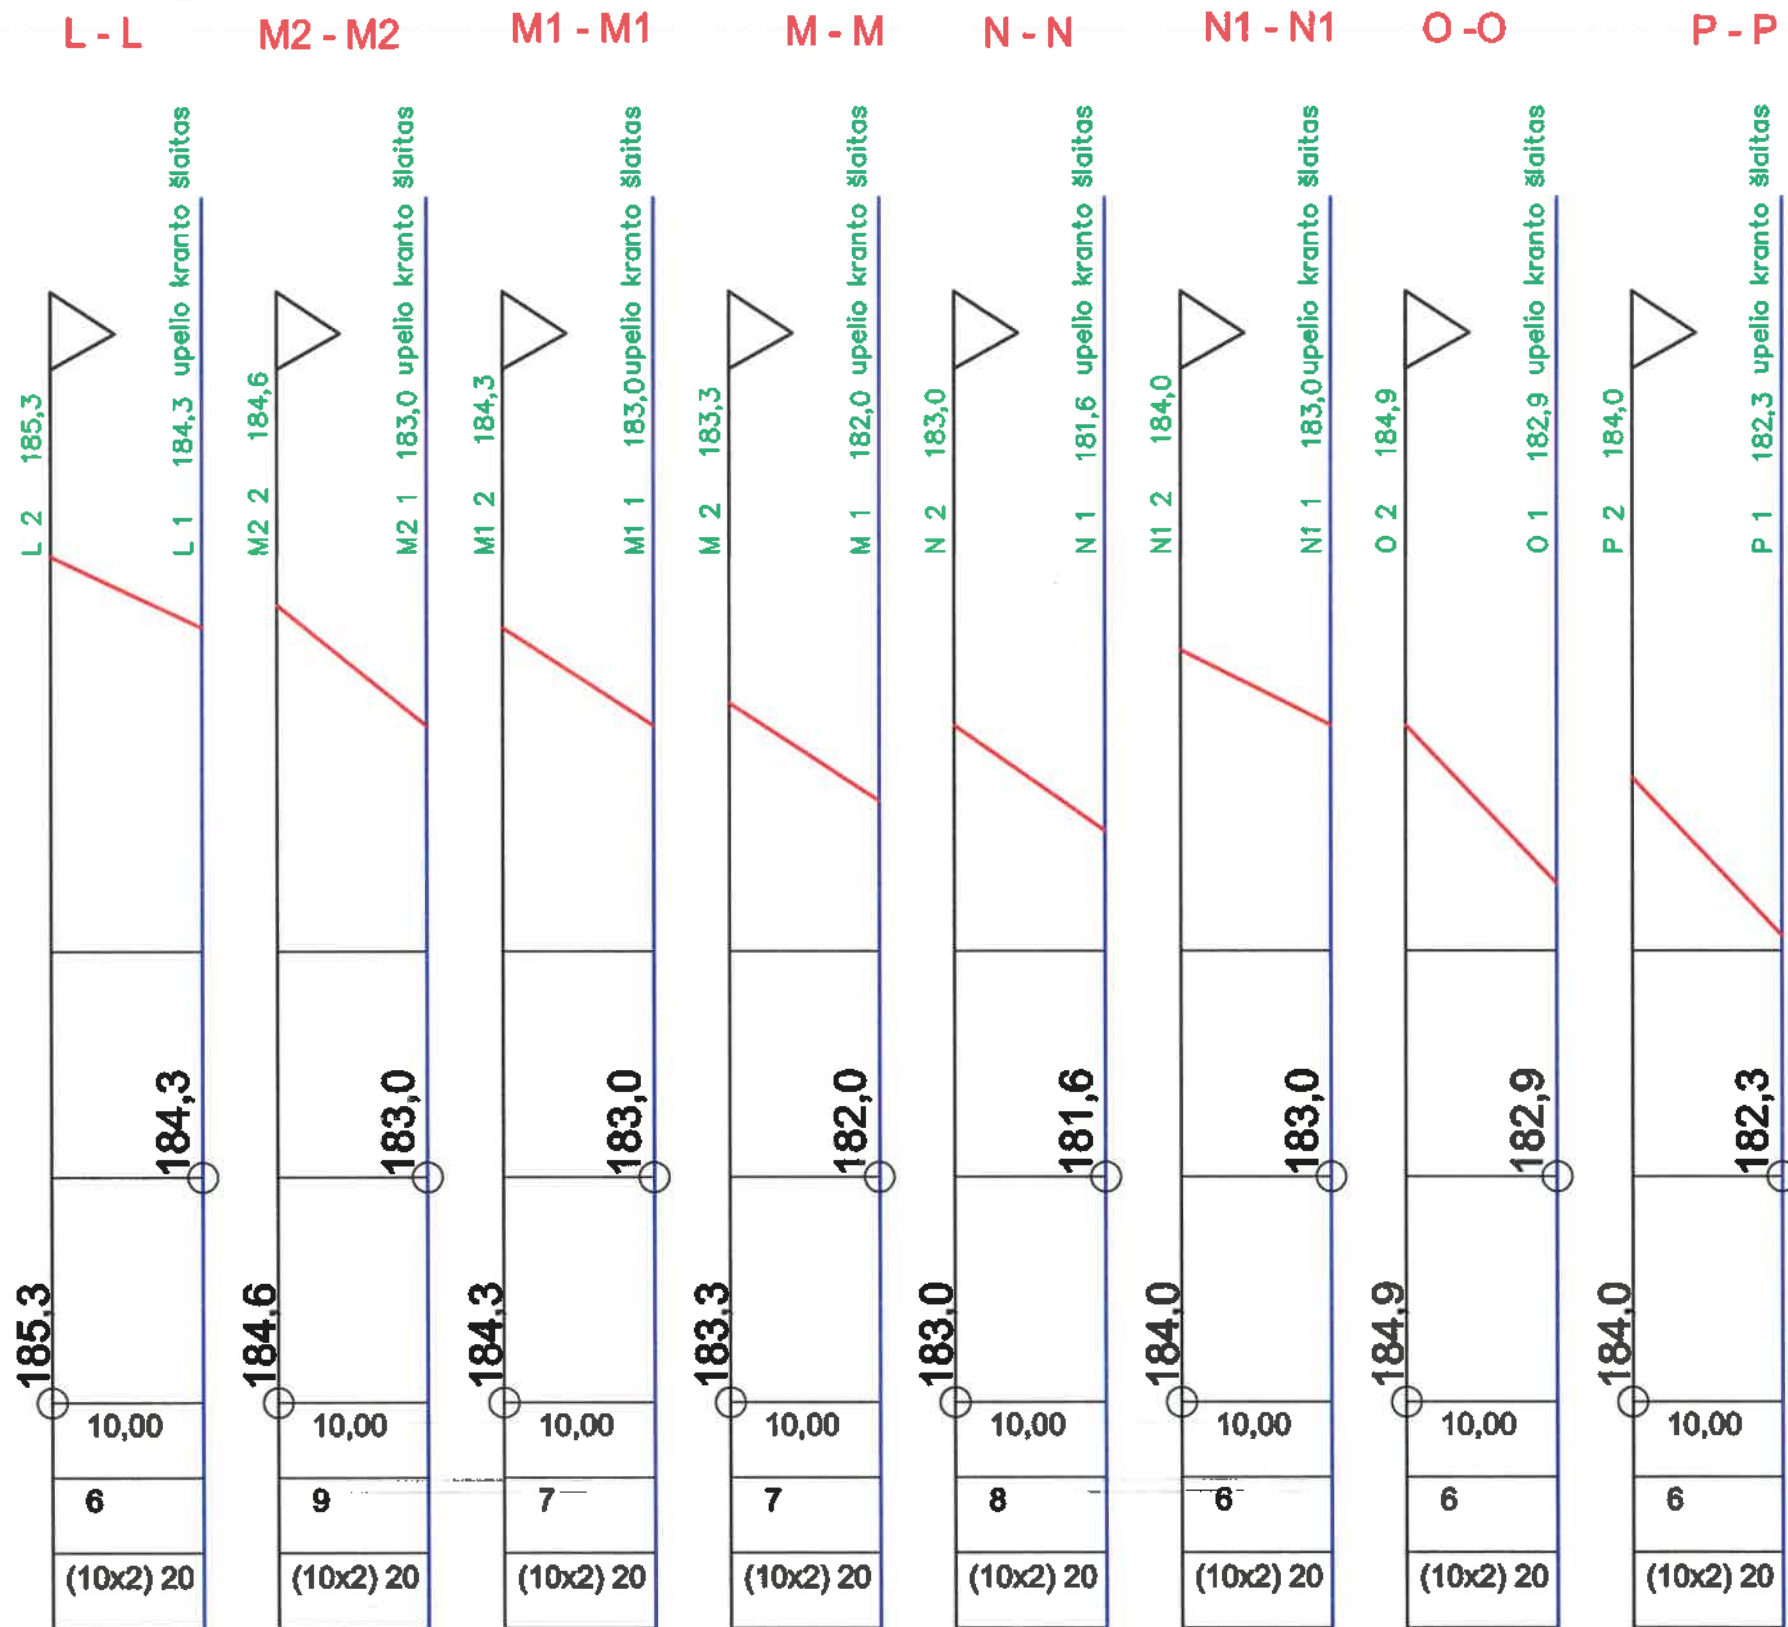


KVAL. DOK. NR.	UAB "Romos ir Virgis" Utenio a. 6, Utena			PROJEKTO PAVADINIMAS/ ADRESAS	
A685	PV	L. Šeduikytė	2022 07	A. Musteikio g., 54A, 56, 56A, 58, 60, 62 Utenos r. sav., Tauragnų mstl.	
A685	PDV	L. Šeduikytė	2022 07	PROJEKTO PAVADINIMAS Detaliojo plano patvirtinto Utenos rajono savivaldybės Tarybos 2012 09 27d. sprendimu Nr. TS- 307 "Dėl detaliojo plano patvirtinimo (Tauragnų mstl.), keitimas	
				DOKUMENTO PAVADINIMAS Upelio pakrantės apsaugos juostos ir zonos nustatymo brėžinys. Charakteringi pjūviai (DEŠINYSIS KRANTAS)	Laida 0
KALBOS TRUMP	STATYTOJAS/UŽSAKOVAS			DOKUMENTO ZYMŪS	Lapas Lapų
LT	Ž. E.			3808-00-TPD-SP.BR-03	03 04

R-R S-S T-T U-U V-V

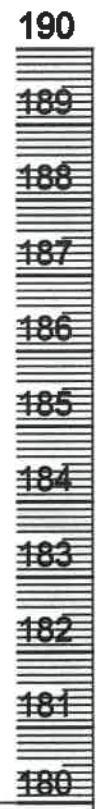

KRANTO LINIJOS ALTITUDĖ
ŽEMĖS PAVIRŠIAUS ALTITUDĖ (10 METRŲ ATST. NUO KRANTO LINIJOS)
ATSTUMAS
NUOLYDIS LAIPSNIAIS
AZ PLOTIS (m)

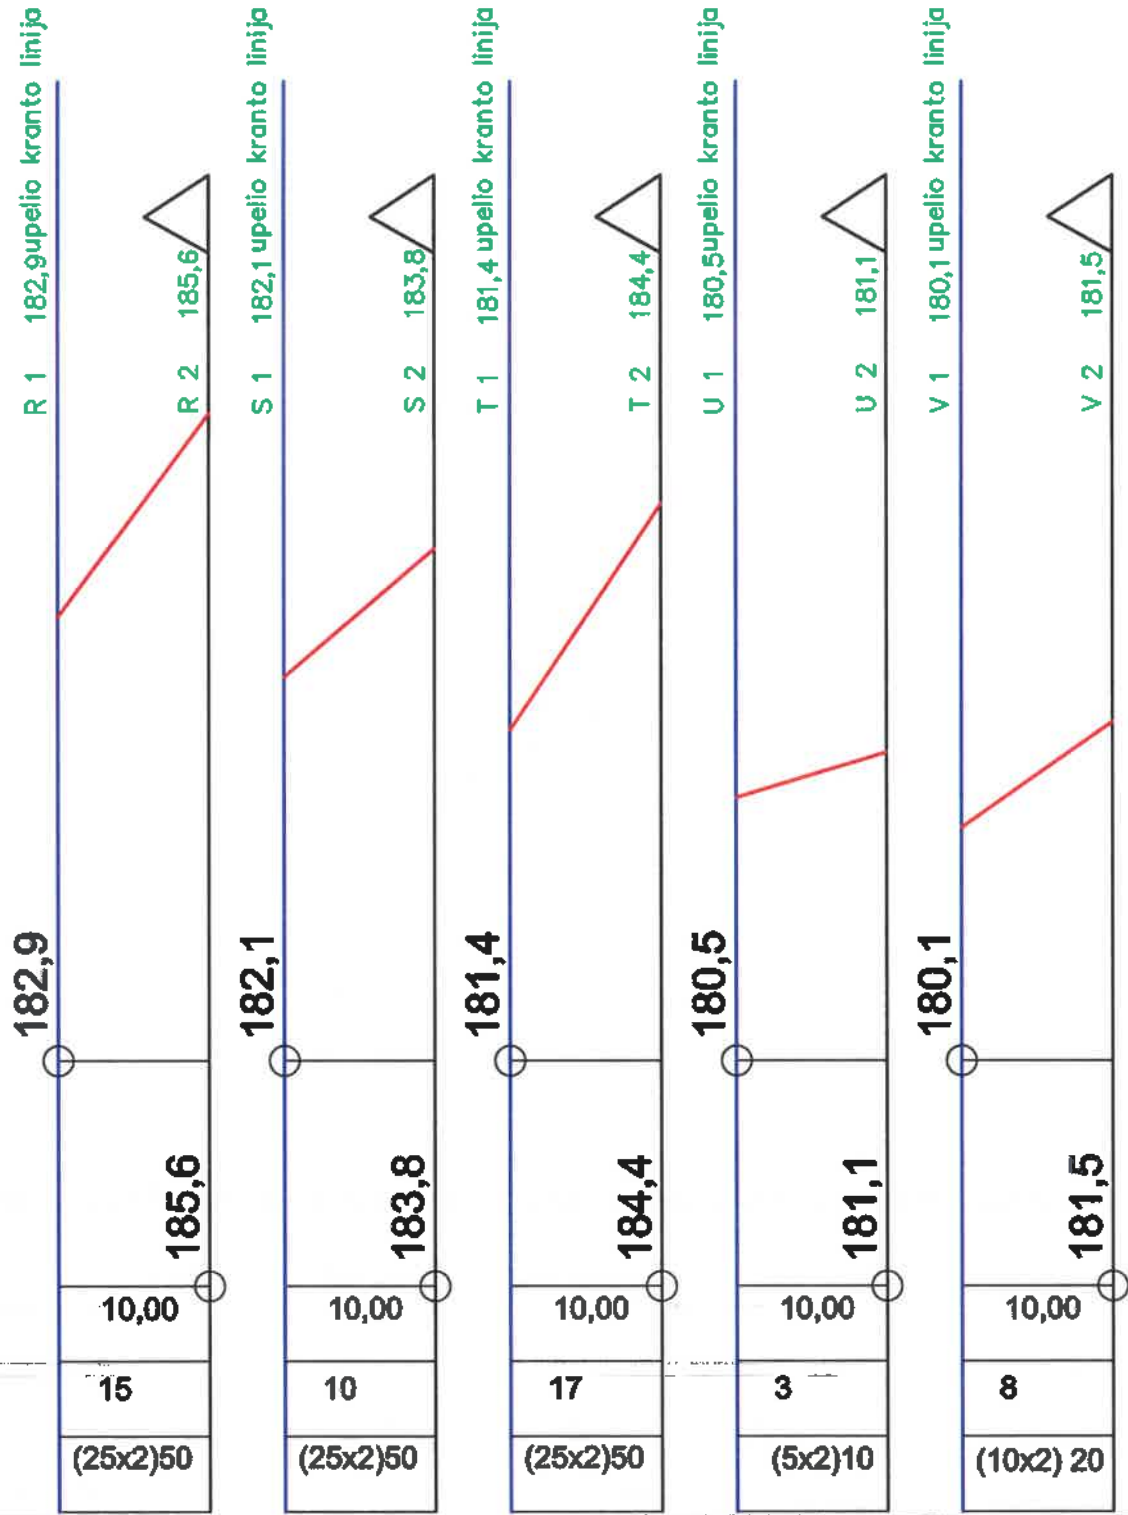

KVAL. DOK. NR.	UAB "Romos ir Virgis" Utenos a. 6, Utena			PROJEKTO PAVADINIMAS/ ADRESAS	
A685	PV	L. Šeduikytė	<i>[Signature]</i>	2022.07	A. Musteikio g., 54A, 56, 56A, 58, 60, 62 Utenos r. sav., Tauragnų mstl.
A685	PDV	L. Šeduikytė	<i>[Signature]</i>	2022.07	PROJEKTO PAVADINIMAS Detaliojo plano patvirtinto Utenos rajono savivaldybės Tarybos 2012.09.27 d. sprendimu Nr. TS-307 "Dėl detaliojo plano patvirtinimo (Tauragnų mstl.), keitimas
					DOKUMENTO PAVADINIMAS Upelio pakrantės apsaugos juostos ir zonos nustatymo brėžinys. Charakteringi pjūviai (KAIRYSIS KRANTAS)
					Laida 0
KALBOS TRUMP	STATYTOJAS/UŽSAKOVAS			DOKUMENTO ŽYMUO	Lapas Lapų
LT	Ž. E.			3808-00-TPD-SP.BR-04	04 04